


# Схема установки Unit 60 выс. 40

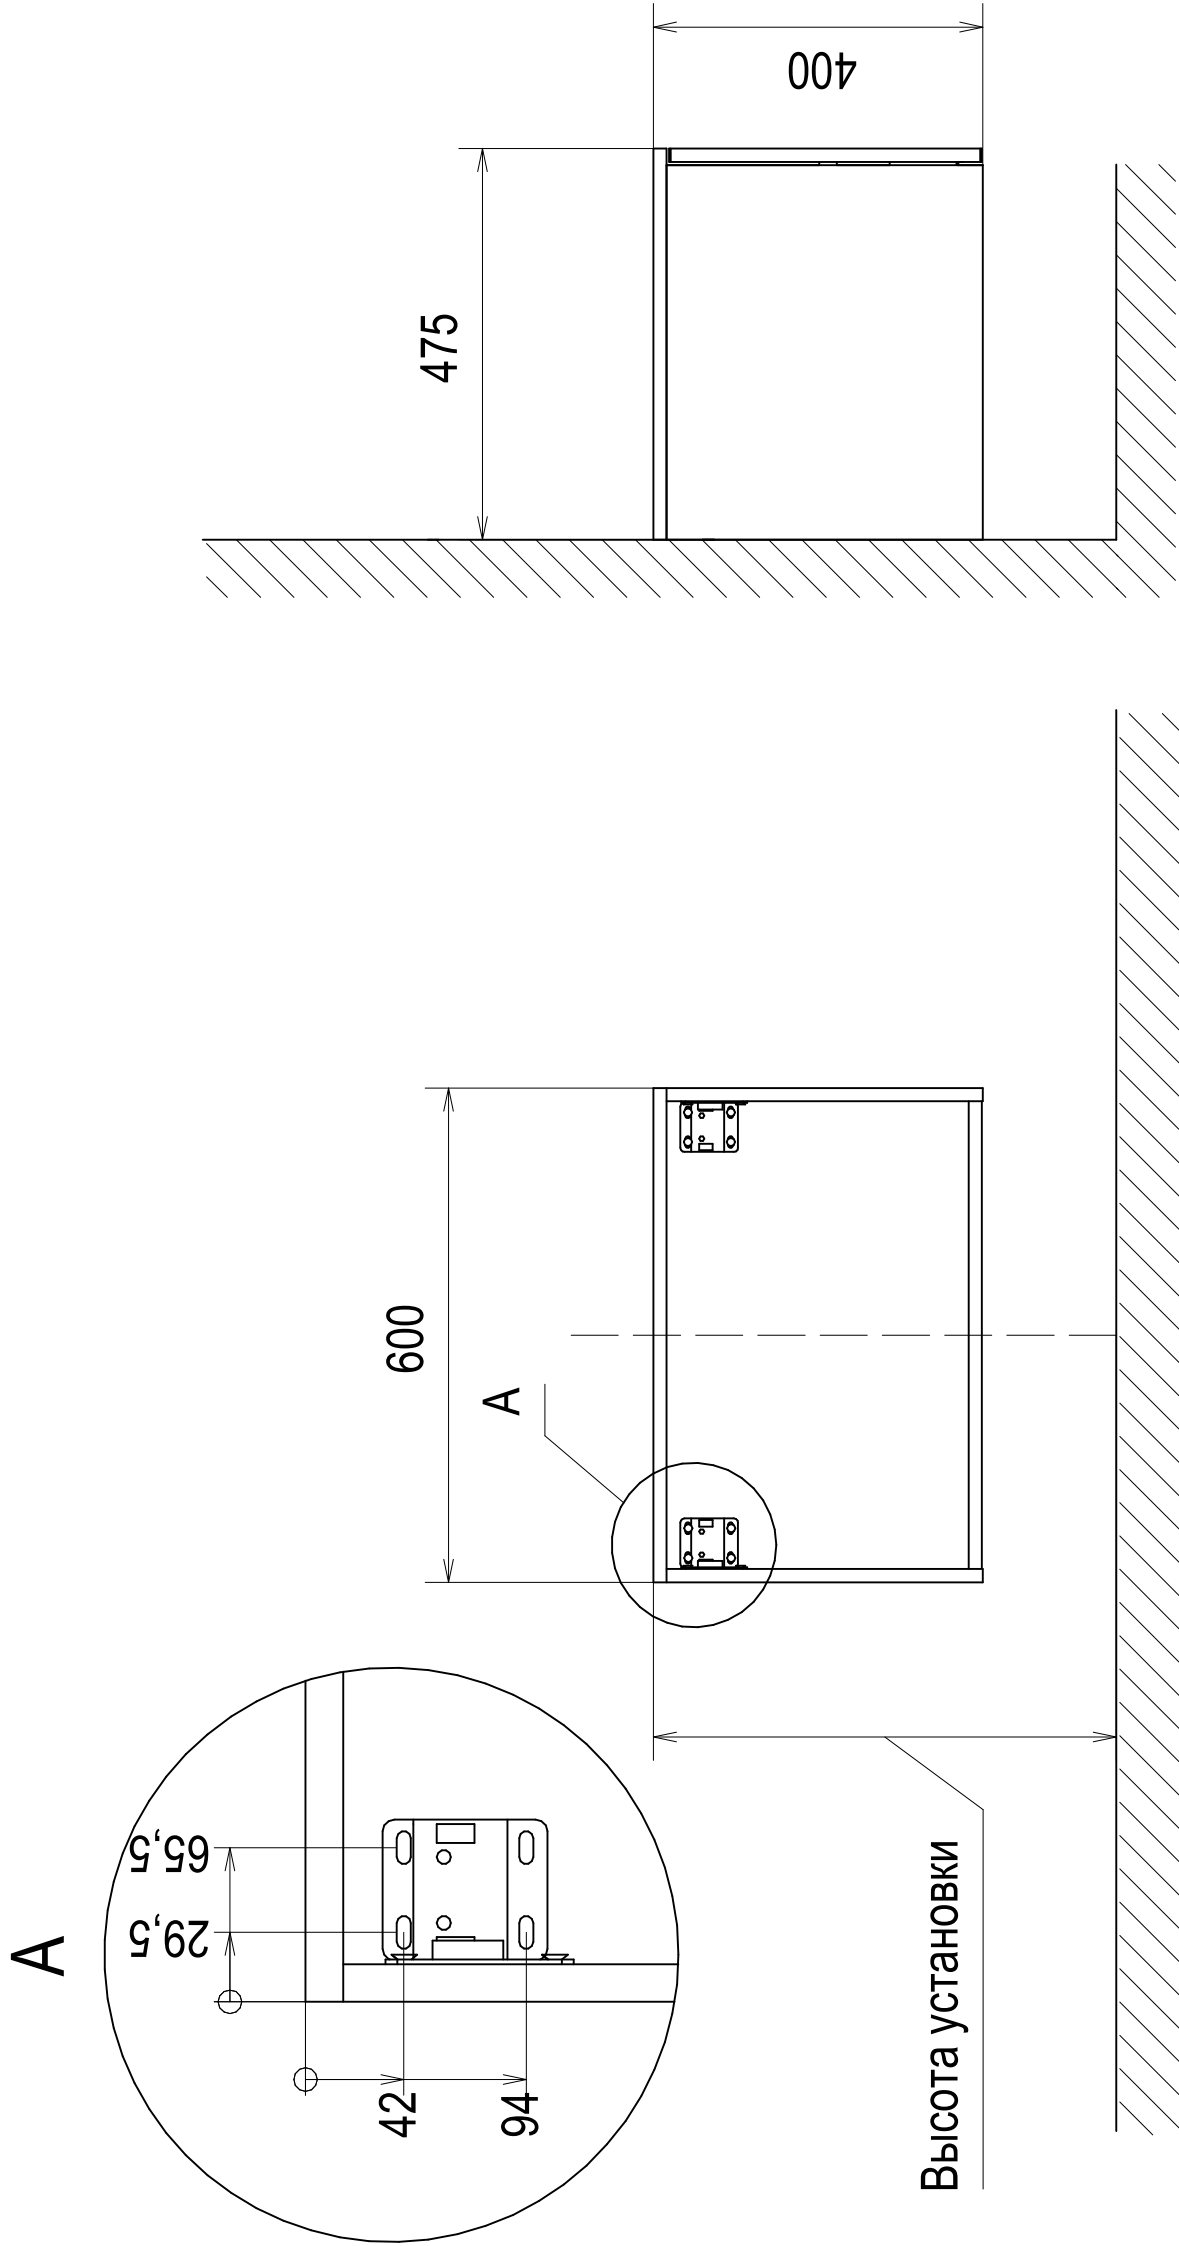

# Схема установки Unit 60 выс. 27

